



Zeichenerklärung:		Leistungen	Bauzeit	Verkehr
1	Kölpingstraße Ausbau für prov. Belegung Kreisverkehr (habs. Ausbau)	Provisorium	Mitte September bis Weihnachten 2016	2 spurig mit Einrigung auf 6,00 Meter
2	Kölpingstraße Provis. Anschluß vorhandener Langweg zur Umleitung des Verkehrs	Stadtwärterspur + Sparten	Mitte September bis Weihnachten 2016	2 spurig mit Einrigung auf 6,00 Meter
3	Kölpingstraße Stadteinwärtspur	Stadteinwärtspur	Mitte September bis Weihnachten 2016	Fahrspurwechsel
4.1	Handwerker Straße mit Sparten Kanäle und Kabelverlegungen	4.1 Ausbau in Vorkorbbauweise	Mitte Februar bis Juli 2016	Vollsperrung
4.2	Durchprägung Kölpingstraße für Kanal Handwerkerstraße	4.2 Rohrvorbau DN 1400 Stahl	Anlageverkehr jeweils von 1. Seite frei	2 spurig mit Einrigung auf 6,00 Meter
5.1	Langweg mit Anschluss Bregenzstraße und Sparten Kanal, Wasser, Gasleitung + Kabelverlegungen	5.1 Vollbauweise 5.2 Rohrvorbau DN 1200 St. 5.3 Rohrvorbau DN 900 Stahl	Ende September bis Weihnachten 2016	Vollsperrung Durchgangsverkehr
5.2	Durchprägungen unter Bahnlinie für Röhrenkanal u. Verlegung PVK-Kanal und Herstellung Bauwerke		Februar bis Mai 2017	Anlieger jeweils von 1. Seite frei
5.3	Durchprägung unter Bahnlinie für Wasser-, Gasleitung, Kabelverlegung, Kanal u. T-Corn Li (Schutzrohr für Medienleitungen)		Ende Oktober 2017 bis Anfang November	Karl-Sinig-Straße bis Bregenzstraße
5.4	1. Sperrpause für Bohrtätigkeit im Gleisbereich			
6	Randstück Langweg neu und Teilstück Hasenweg bis Europaplatz Zur Baueinführung Verlegung Wasser- und Gasleitung ab Busanplatz bis vor Kreisweg, Europaplatz	Teillbau	Ende August bis Anfang Oktober 2016	2 spurig mit Einrigung auf 6,00 Meter
7.1	Trägerbohwand Südseite Bahnlinie	7.1 Bohrarbeiten	Mitte September	
7.2	Brückenbauwerk süd. Bahnlinie herstellen	7.2 Rahmenbauwerk 7.3 Betonbauwerk		
8	Eisenbahnunterführungsbauwerk Bohrtätigkeit Gleisbereich Brückenanschub Freigabe Bahnsteige	Bohrpflarbeiten Verbau anfertigen und Ausbau Vorschub Gleisbauarbeiten	28.10. - 04.11.2016 ab 4. September bis 10. September 2017	Vollsperrung 1 Woche Vollsperrung 1 Woche
9.1	Stralenaub nach Brückenanschub		Mitte September 2017 bis Mai 2018	Vollsperrung ab Ende August 2017 bis ca. Februar 2018
9.1.1	Langweg nördlich Bahn Ausbau bis Anschluss an Bestand mit restlicher Spartenverlegung			
9.1.2	Restl. Ausbau Vorkorbplatte Handwerker Straße	9.1 Vollbauweise 9.2 Beton bzw. Stahlkonstruktion 9.3 Vollbauweise		1 spurig ab Februar bis April/Mai 2018
9.2	Geh- u. Radweg Fußgängerbrücke über Langweg			
9.3	Langweg neu südlich Bahn mit Sparten			
9.3.1	Kanal und Kabel			
9.3.2	Kanalbauwerk			
9.4	Regenklärbecken mit Hohlbohle Fahrbahnaustrattung	Beschilderung, Markierung, Bepflanzung		
10	Verkehrsstopp			Ende Mai 2018

Baustelleneinrichtungsfäche
 fließender Verkehr

1 2 3 4 5 6 7 8 9 10

Index	Datum / Zeichen	Änderung	Verteiler

	Datum	Zeichen

Beilage zur Ausschreibung - Bauentwurf


Straßenbauverwaltung
 Stadt Lindau
 Bregenzstraße 6
 88131 Lindau (B.)

Unterlage / Blatt-Nr.: **22.7**
Verkehrsphasenplan
 Bereich Langenweg
 Phase 7
 Maßstab: 1 : 500

Beseitigung Bahnübergänge Langenweg und Bregenzstraße in Lindau

aufgestellt:
 Stadt Lindau, Mai 2016

aufgestellt:
 Stadt Lindau, den

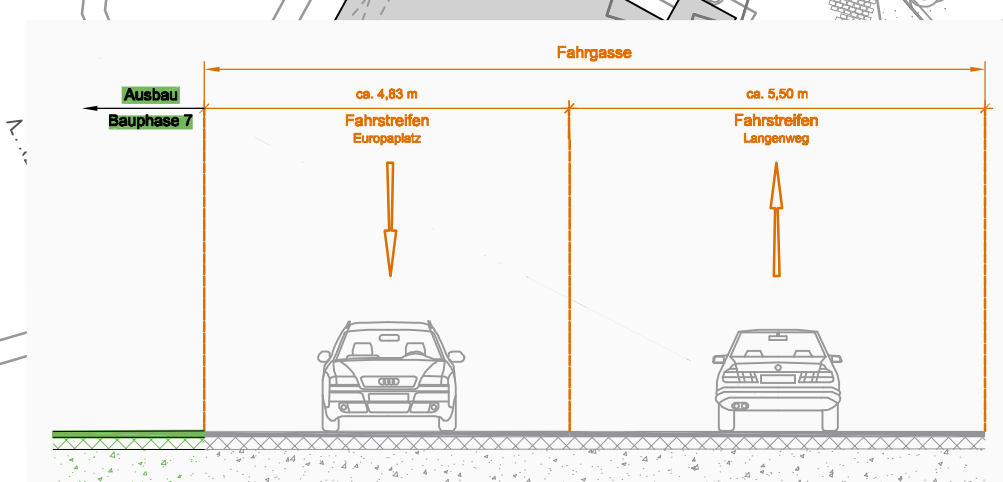

- 7.1 Trägerbohwand Südseite Bahnlinie
- 7.2 Brückenbauwerk süd. Bahnlinie herstellen
- 7.3 Regenklärbecken u. Auslaufkanal

- 7.1 Bohrarbeiten
- 7.2 Rahmenbauwerk UV
- 7.3 Betonbauwerk

Eine möglich ist nur nach