



Straßenausbau Schachener Straße



Planungsbereich




Straßenausbau Schachener Straße



Planungsbereich



Straßenausbau Schachener Straße

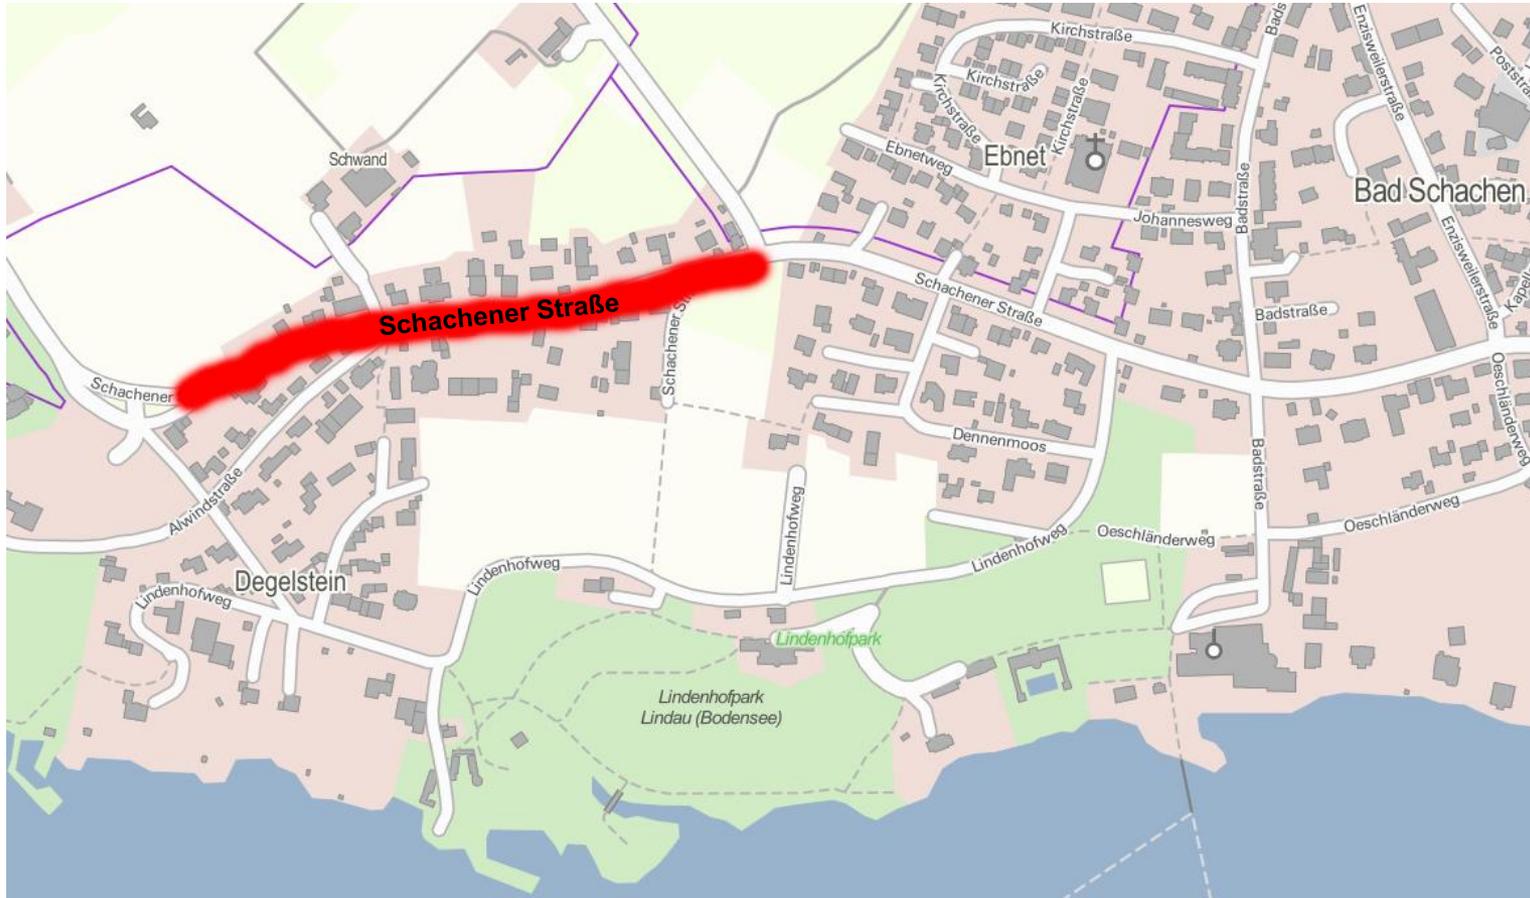

Planungsbereich



Straßenausbau Schachener Straße



Schachener Straße



Straßenausbau Schachener Straße



Schachener Straße



Straßenausbau Schachener Straße



Schachener Straße



Straßenausbau Schachener Straße



Schachener Straße



Straßenausbau Schachener Straße



Schachener Straße



Straßenausbau Schachener Straße

Entwurf



- Fahrbahn Tempo 30**
- Gehwege**
- Haltestellen**
- Gestaltungsflächen**
- Angleichungen an
Privatgrundstücke**



Abschnitt West



- Tempo 30 Zone**
- Gehweg einseitig**
- Haltestellen**
- Angleichungen an Privatgrundstücke**
- Gestaltungsflächen**


Abschnitt Ost



Tempo 30 Zone
Gehweg beidseitig
Angleichungen an Privatgrundstücke
Gestaltungsflächen



Straßenausbau Schachener Straße

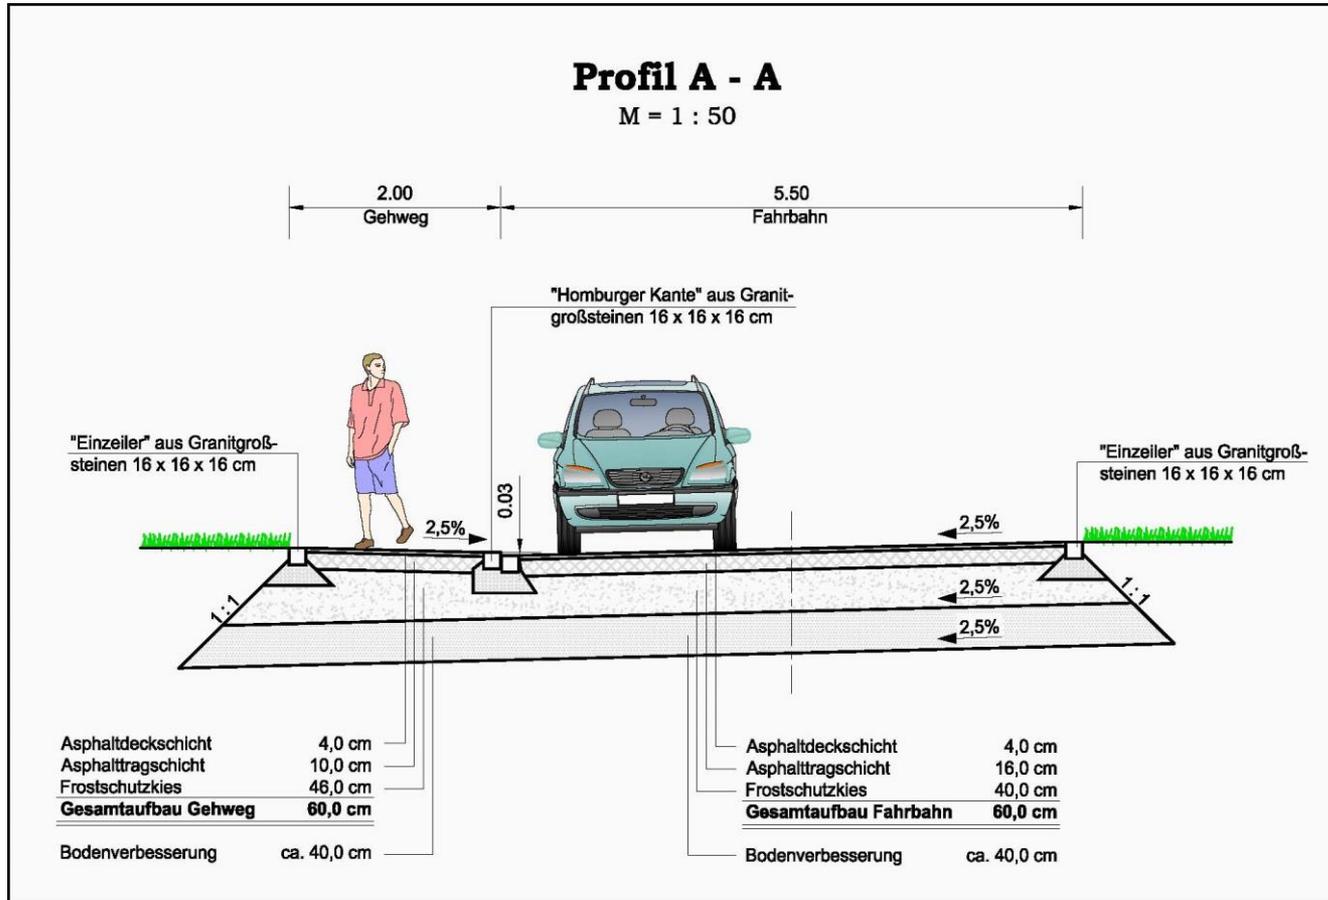

**Regel-
Querschnitt
West**


Erschließungsstraße
Kategorie ES IV

gemäß RAST 06



Straßenausbau Schachener Straße

Profil B - B
M = 1 : 50

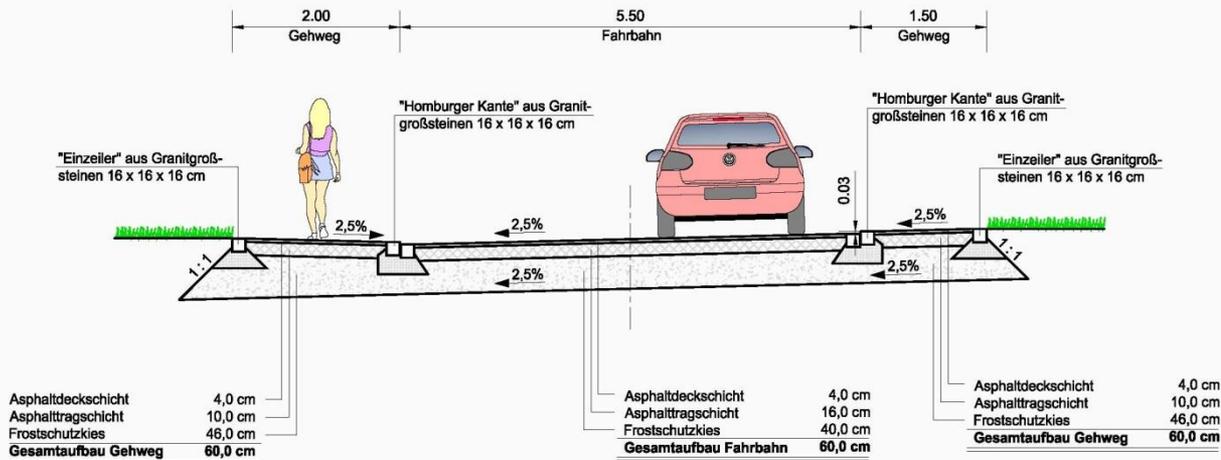


**Regel-
Querschnitt
Ost**

beidseitiger Gehweg

Abgrenzung als
Homburger Kante

Regelaufbau nach RStO 12

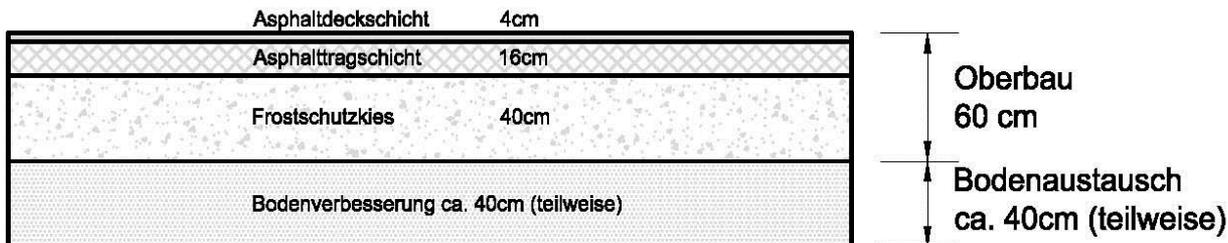

F3, (F2) BK 1,8	65 cm
A: Zone I	0 cm
B: Kleinklima	0 cm
C: Grundwasser	0 cm
D: Gradiente	0 cm
E: Entwässerung	- 5 cm
	+
Stärke Oberbau	60 cm

**Regel-
aufbau**

RStO 12

Belastungsklasse 1,8

**Bodenaustausch
im Abschnitt West**

Verkehrszählung:

Gesamt: 900 /Tag

SV-Anteil: 12%