


Eine mögliche zukünftige Gleislage ist nur nachrichtlich dargestellt

Zeichenerklärung:

Abchnitt	Leistungen	Bauzeit	Verkehr	
1	Kolpingstraße Ausbau für prov. Belegung Kreisverkehr (habt. Ausbau)	Provisorium	Mitte September bis Weihnachten 2016	2 spurig mit Einrigung auf 6,00 Meter
2	Kolpingstraße Provis. Anschluss vorhanden Langenweg zur Umleitung des Verkehrs	Stadtswärtsspur + Sparten	Mitte September bis Weihnachten 2016	2 spurig mit Einrigung auf 6,00 Meter
3	Kolpingstraße Stadteinwärtsspur	Stadtswärtsspur	Mitte September bis Weihnachten 2016	Fahrspurwechsel Stadteinwärtsspur
4.1	Handweiler Straße mit Sparten Kanäle und Kabelverlegungen	4.1 Ausbau in Vorkorbbauteile 4.2 Durchpressung Kolpingstraße für Kanal Handweilerstraße	Mitte Februar bis Juli 2016	Vollsperrung Anliegerverkehr jeweils von 1. Seite frei
5.1	Langenweg alt mit Anschluss Brougenstraße und Kabelverlegungen	5.1 Vollausbau 5.2 Rohrvorbereitung DN 1200 Stb 5.3 Rohrvorbereitung DN 900 Stb	Ende September bis Weihnachten 2016	Vollsperrung Durchgangsverkehr
5.2	Durchpressungen unter Behälter für Röhrenkanal u. Verlegung PIV-Kanal und Herstellung Bauwerke			
5.3	Durchpressung unter Behälter für Wasser-, Gasleitung, Kabelverlegung Strom und 1-Corn Li (Schutzrohr für Medumentleitungen) Herstellung Bauwerke		Februar bis Mai 2017	Anlieger jeweils von 1. Seite frei Brougen- und Karl-Simp-Strasse Sackgasse
5.4	1. Sperrpassage für Bohrtätigkeit im Gleisbereich		Ende Oktober 2017 bis Anfang November	
6	Randstück Langenweg neu und Teilstück Hasenweg bis Europaplatz Zur Bauleitplanung Verlegung Wasser- und Gasleitung ab Busanplatz bis vor Kreisweg, Europaplatz	Teillaubau	Ende August bis Anfang Oktober 2016	2 spurig mit Einrigung auf 6,50 Meter
7.1	Trägerbohrwand Südseite Bahnhofs	7.1 Bohrarbeiten	Mitte September	
7.2	Brückenbauwerk süd. Bahnlinie herstellen	7.2 Rahmenbauwerk 7.3 Betonbauwerk		
7.3	Regenklärbecken am Europaplatz u. Auslaufkanal			
8	Eisenbahnunterführungsbauwerk Bohrpfähle Gleisbereich Brückenabschub Freigabe Bahnsteige	Bohrpfählarbeiten	28.10. - 04.11.2016	Vollsperrung 1 Woche
9	Verbau anfertigen und Ausbau Verrohrung Gleisbauarbeiten		ab 4. September bis 10. September 2017	Vollsperrung 1 Woche
9.1	Stralenaubau nach Brückenabschub		Mitte September 2017 bis Mai 2018	Vollsperrung ab Ende August 2017 bis ca. Februar 2018
9.1.1	Langenweg nördlich Bahn Ausbau bis Anschließung an Bestand mit reistischer Spartenverlegung	9.1 Vollausbau		
9.1.2	Reist. Ausbau Vorkorbplatte Handweiler Str	9.2 Beton bzw. Stahlkonstruktion		
9.2	Geh- u. Radweg Fußgängerbrücke über Langenweg	9.3 Vollausbau		1 spurig ab Februar bis April/Mai 2018
9.3	Langenweg neu südlich Behn mit Sparten			
9.3.1	Kanal und Kabel			
9.3.2	Kastlauge Hasenweg			
9.4	Regenklärbecken mit Hochlage Fahrbahnausstattung	Beschilderung, Markierung, Bepflanzung		
10	Verkehrshilfsgebe			Ende Mai 2018

Baustellen-Entsicherungsfläche
 Bestehender Verkehr

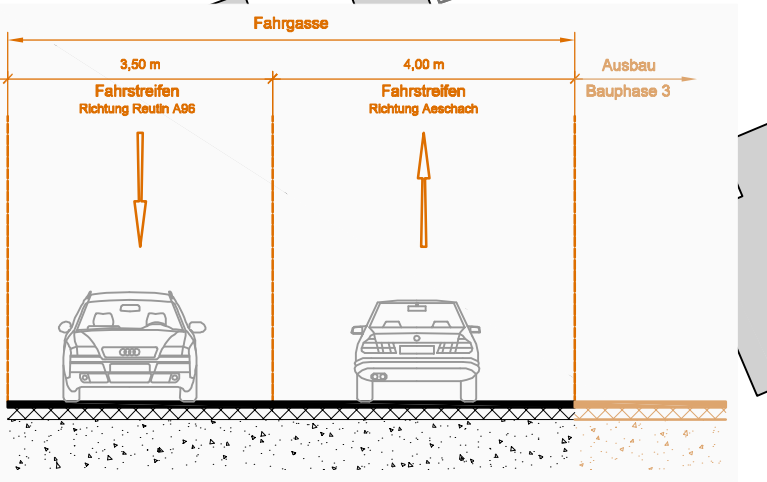

1	2	3	4	5	6	7	8	9	10
---	---	---	---	---	---	---	---	---	----

Index	Datum / Zeichen	Änderung	Verteiler

Beilage zur Ausschreibung - Bauentwurf

Straßenbauverwaltung:
 Stadt Lindau
 Bregenzer Straße 6
 88131 Lindau (B.)

Stadt Lindau
 (Bodensee)

Unterlage / Blatt-Nr.: **22.3**
Verkehrsphasenplan
 Bereich Langenweg
 Phase 3
 Maßstab: 1 : 500

PROJIS-Nr.:

Beseitigung Bahnübergänge Langenweg und Bregenzer Straße in Lindau

aufgestellt:
 Stadt Lindau, Mai 2016

aufgestellt:
 Stadt Lindau, den