


Phase 2.1
ab 19. Sep. - 09. Okt..
Dauer der Arbeiten 1. Woche

Kolpingstraße, Ausbau Süd
und Kreuzung Langenweg
Verkehr auf Umleitungsstrecke

Verkehrsführung

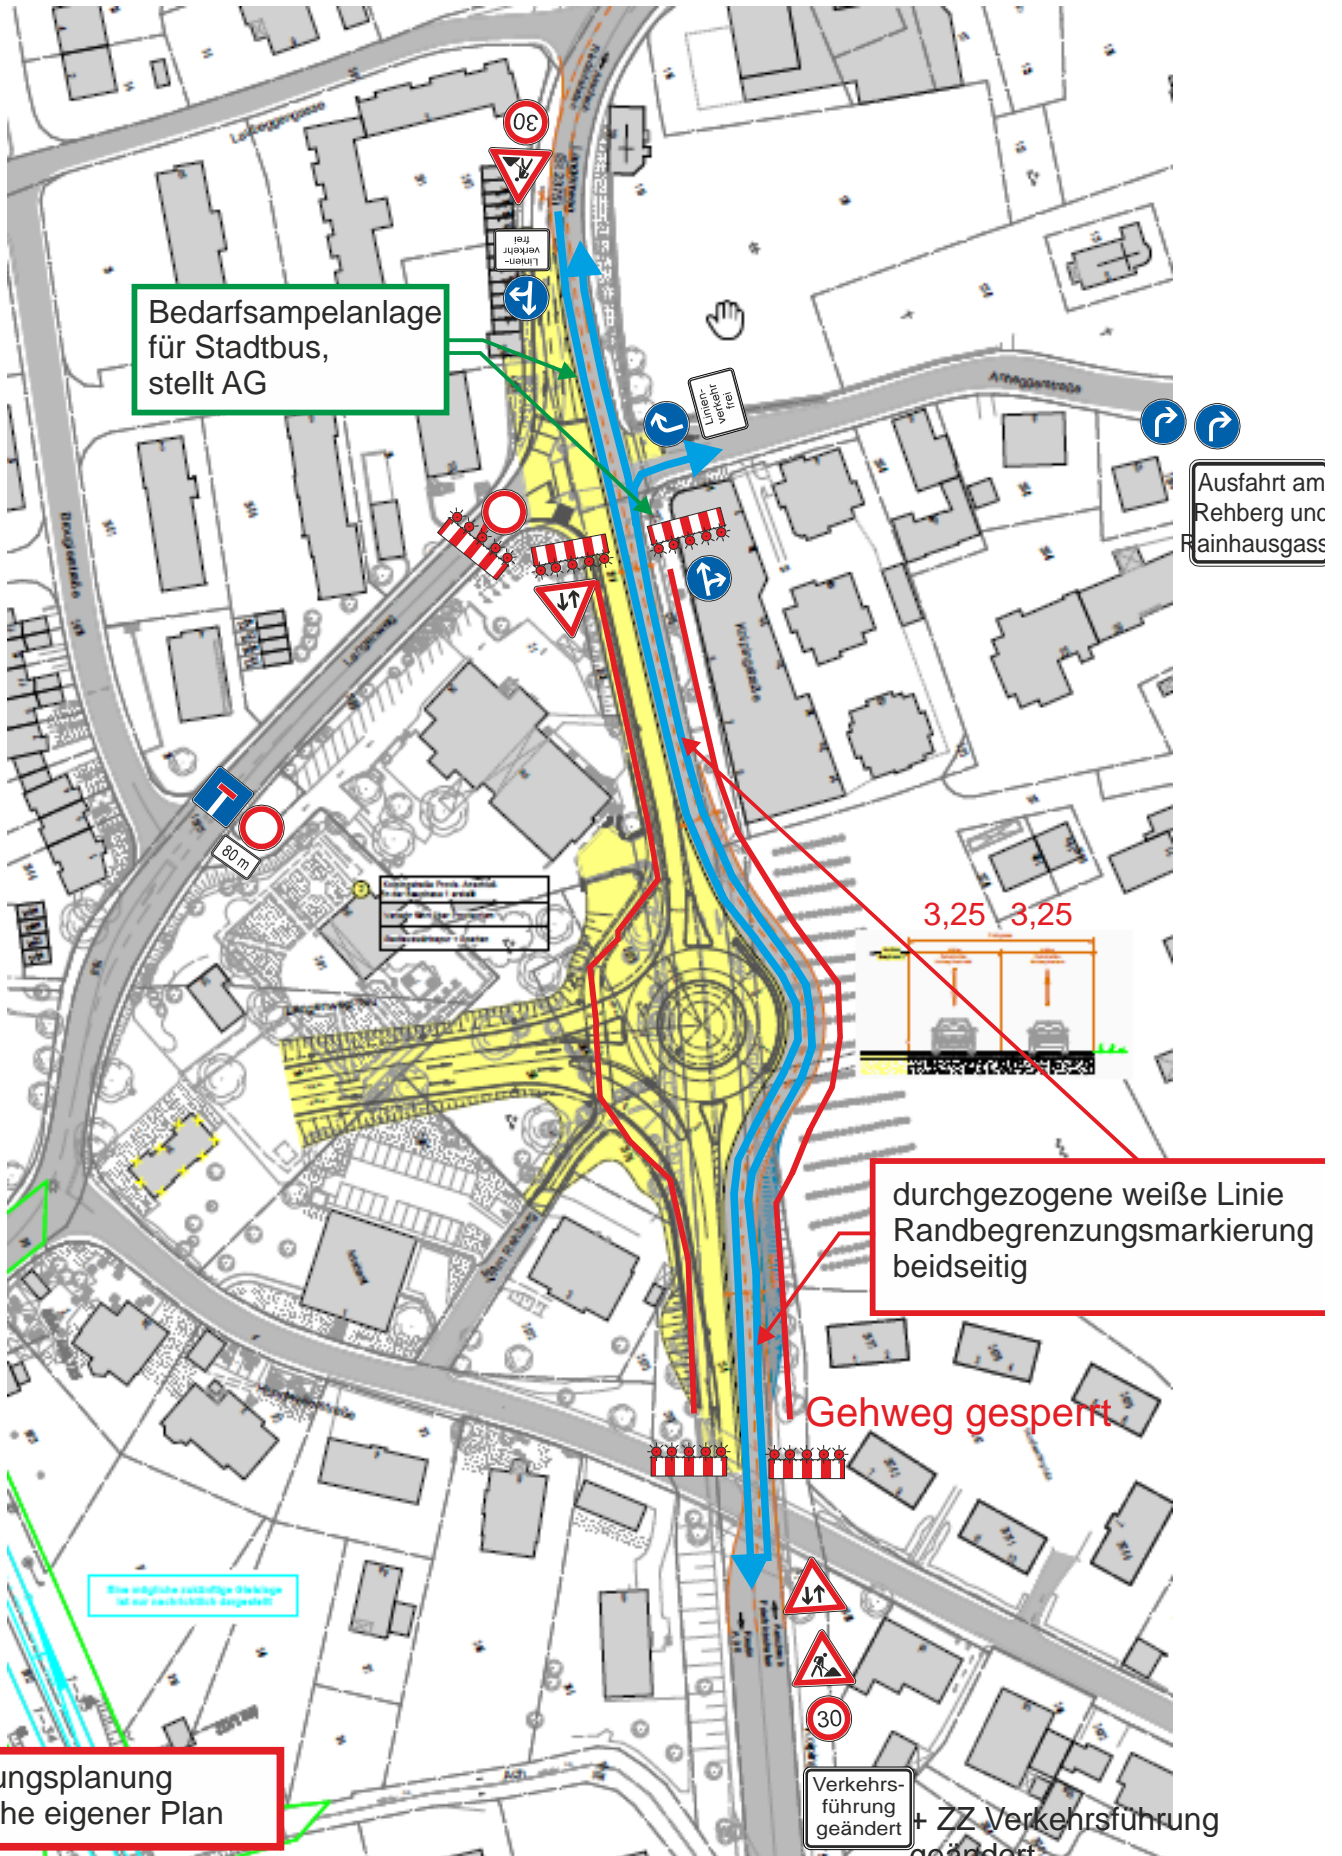

Bedarfsampelanlage für Stadtbuss, stellt AG

Ausfahrt am Rehberg und Rainhausgasse

durchgezogene weiße Linie
Randbegrenzungsmarkierung
beidseitig

Gehweg gesperrt

Umleitungsplanung
---> siehe eigener Plan

Verkehrsführung geändert
ZZ Verkehrsführung geändert