




Abb. 1: Baubeginn Planungsabschnitt West



Abb. 2: Einmündung Richtung Oberreitnau



Abb. 3: Böschung nördlich der St 2374

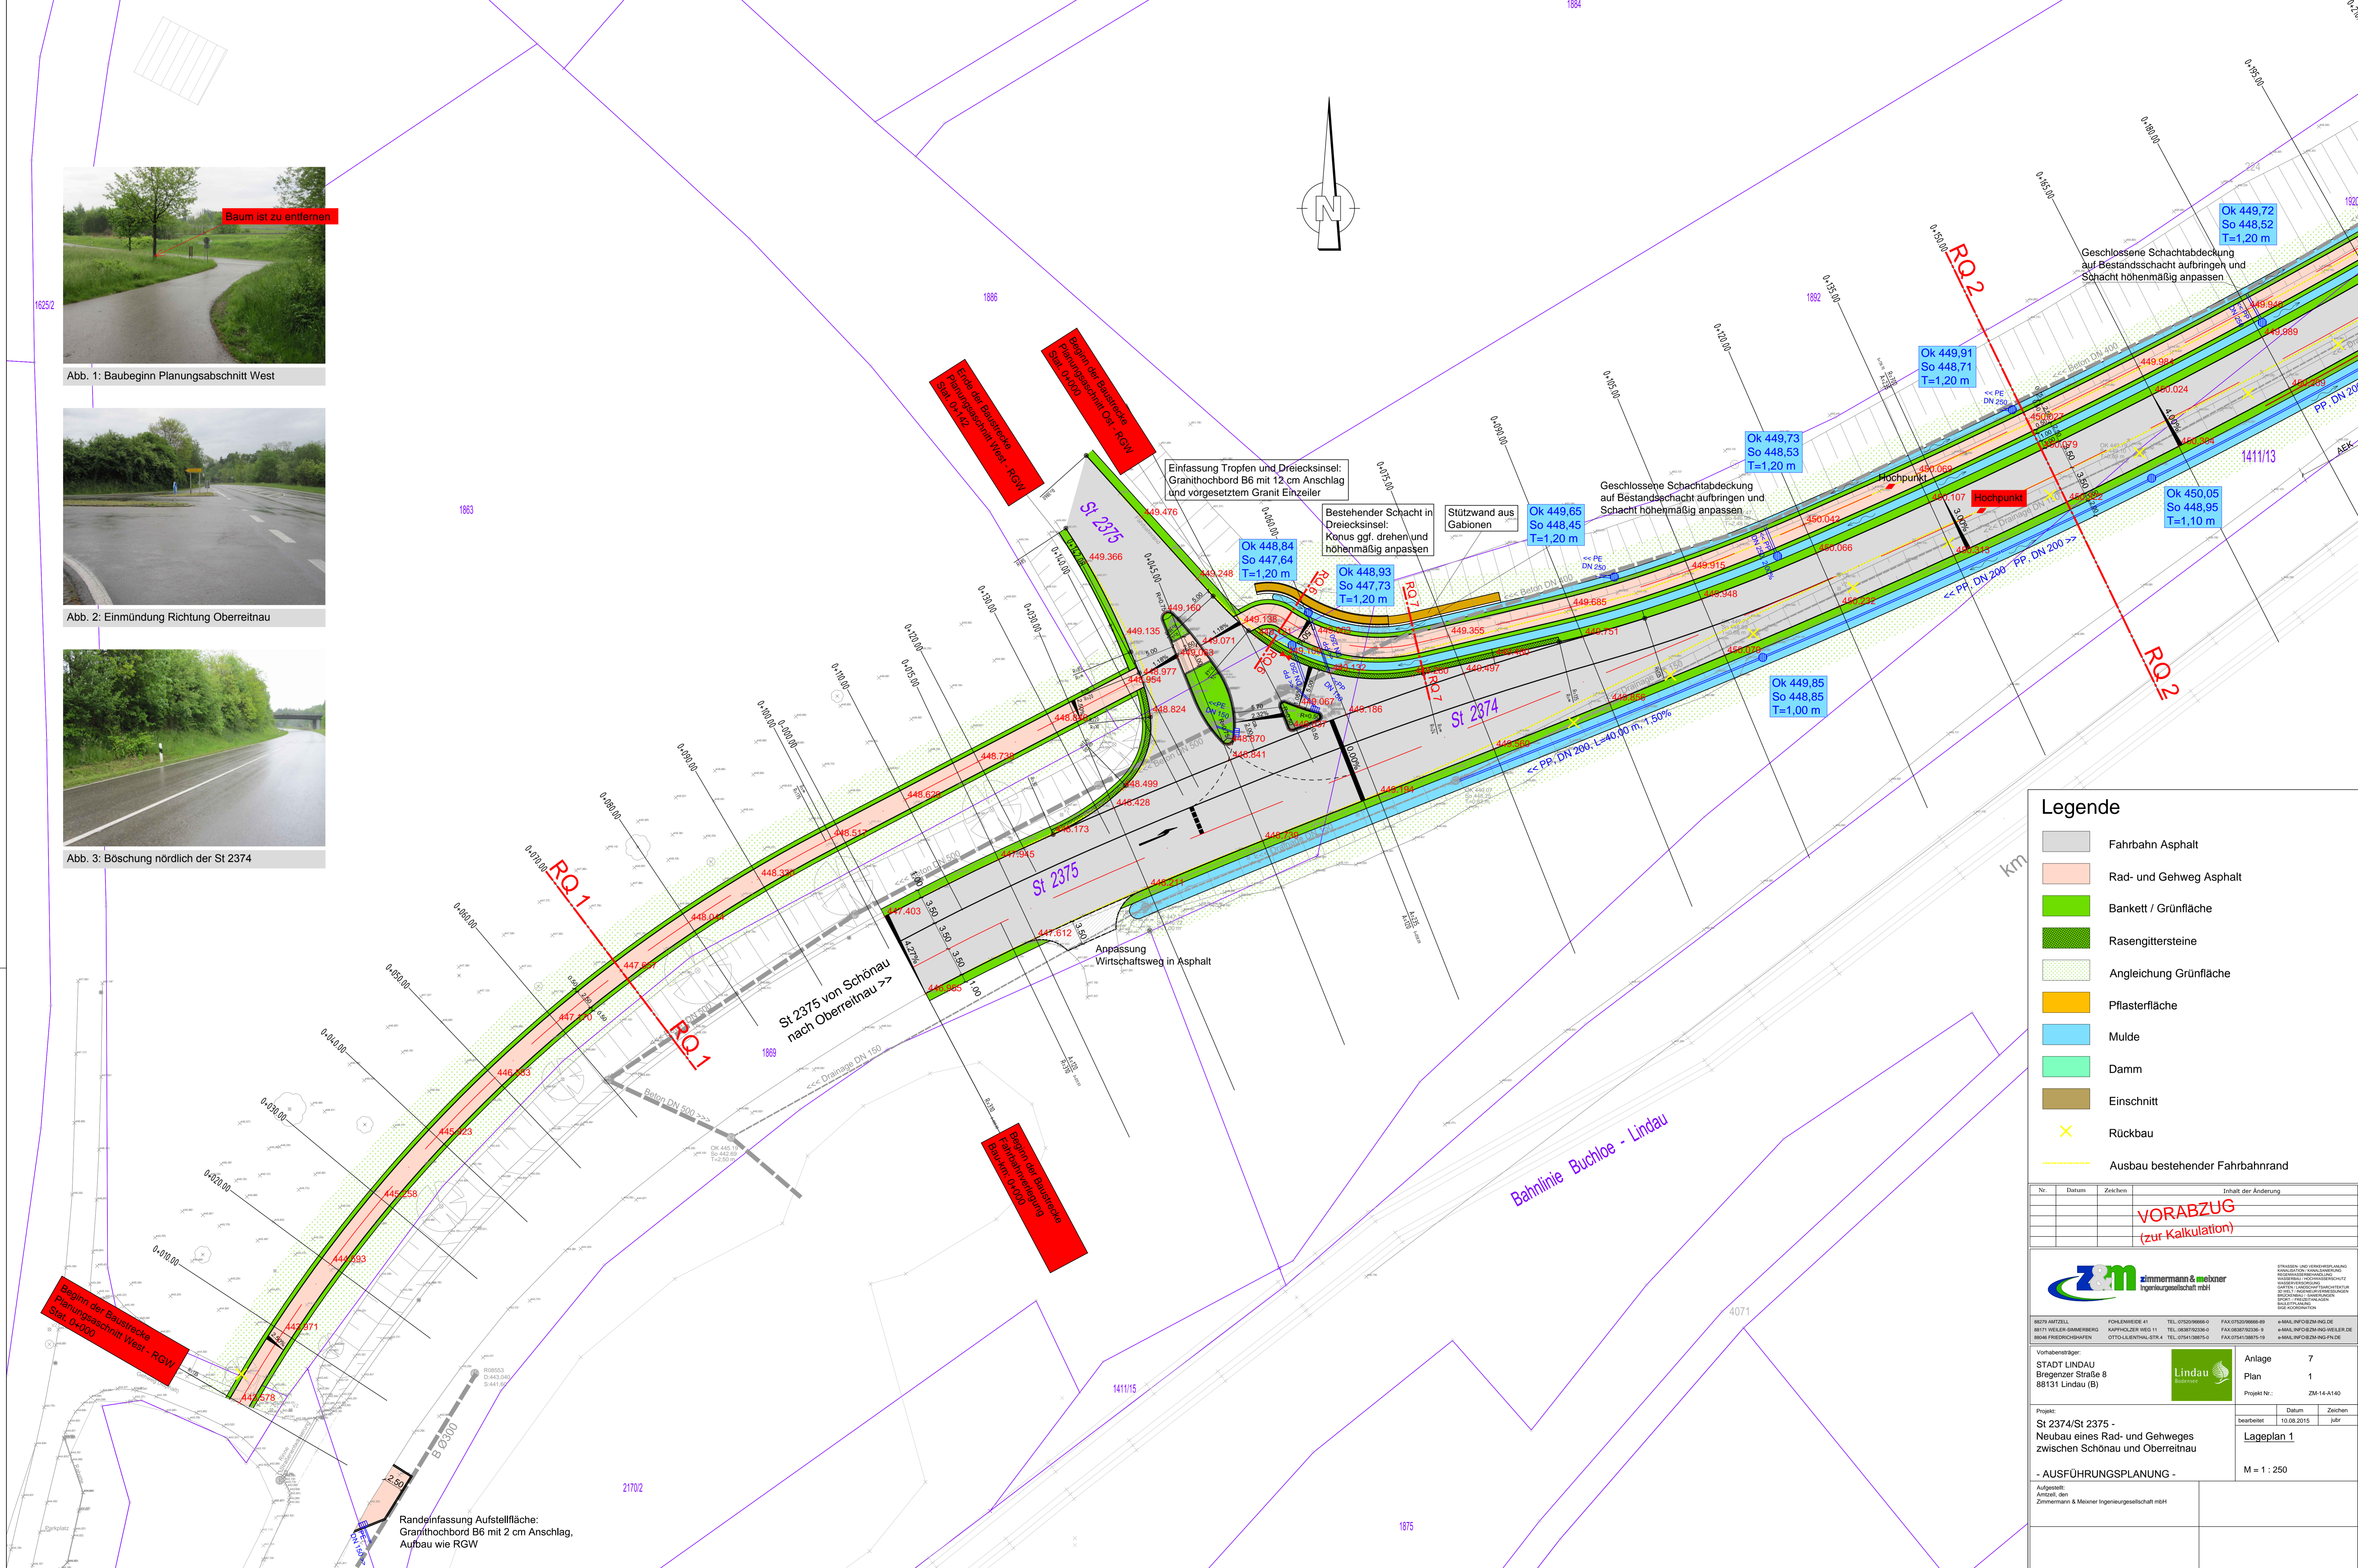

Legende

- Fahrbahn Asphalt
- Rad- und Gehweg Asphalt
- Bankett / Grünfläche
- Rasengittersteine
- Angleichung Grünfläche
- Pflasterfläche
- Mulde
- Damm
- Einschnitt
- Rückbau
- Ausbau bestehender Fahrbahnrand

Nr.	Datum	Zeichen	Inhalt der Änderung
VORABZUG (zur Kalkulation)			

z&m Zimmermann & Meißner
Ingenieurgesellschaft mbH

STADT LINDAU
Bregener Straße 8
88131 Lindau (B)

Anlage 7
Plan 1
Projekt Nr.: ZM-14-A140

Projekt: St 2374/St 2375 - Neubau eines Rad- und Gehweges zwischen Schönau und Oberreitnau	Datum: 10.06.2015	Zeichen: jahr
Lageplan 1		
M = 1 : 250		